
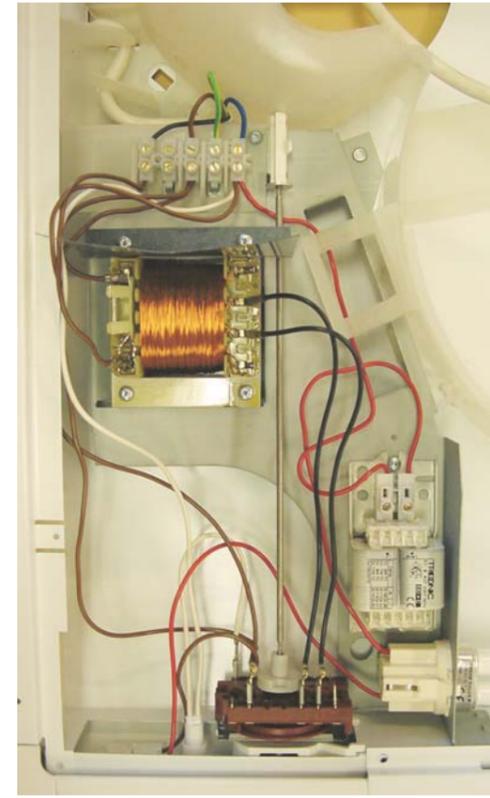


	Ändring	Datum	Inf.	Godk.
B	Trafo försedd med 60 V spänningsutgång	050405	LLU	LLU
C	Kopplingsdon EnstoJelo AL 17.10 infört Trafo 80 V inkoppling Spiskåpa 2511-0538 Trafo 60 V inkoppling Spiskåpa 2511-0539, 2511-9539 Trafo försedd med 180 V spänningsutgång	051114	LLU	
D	Kopplingsdon överfört till sammanställningsritning 129 516	060301	LLU	

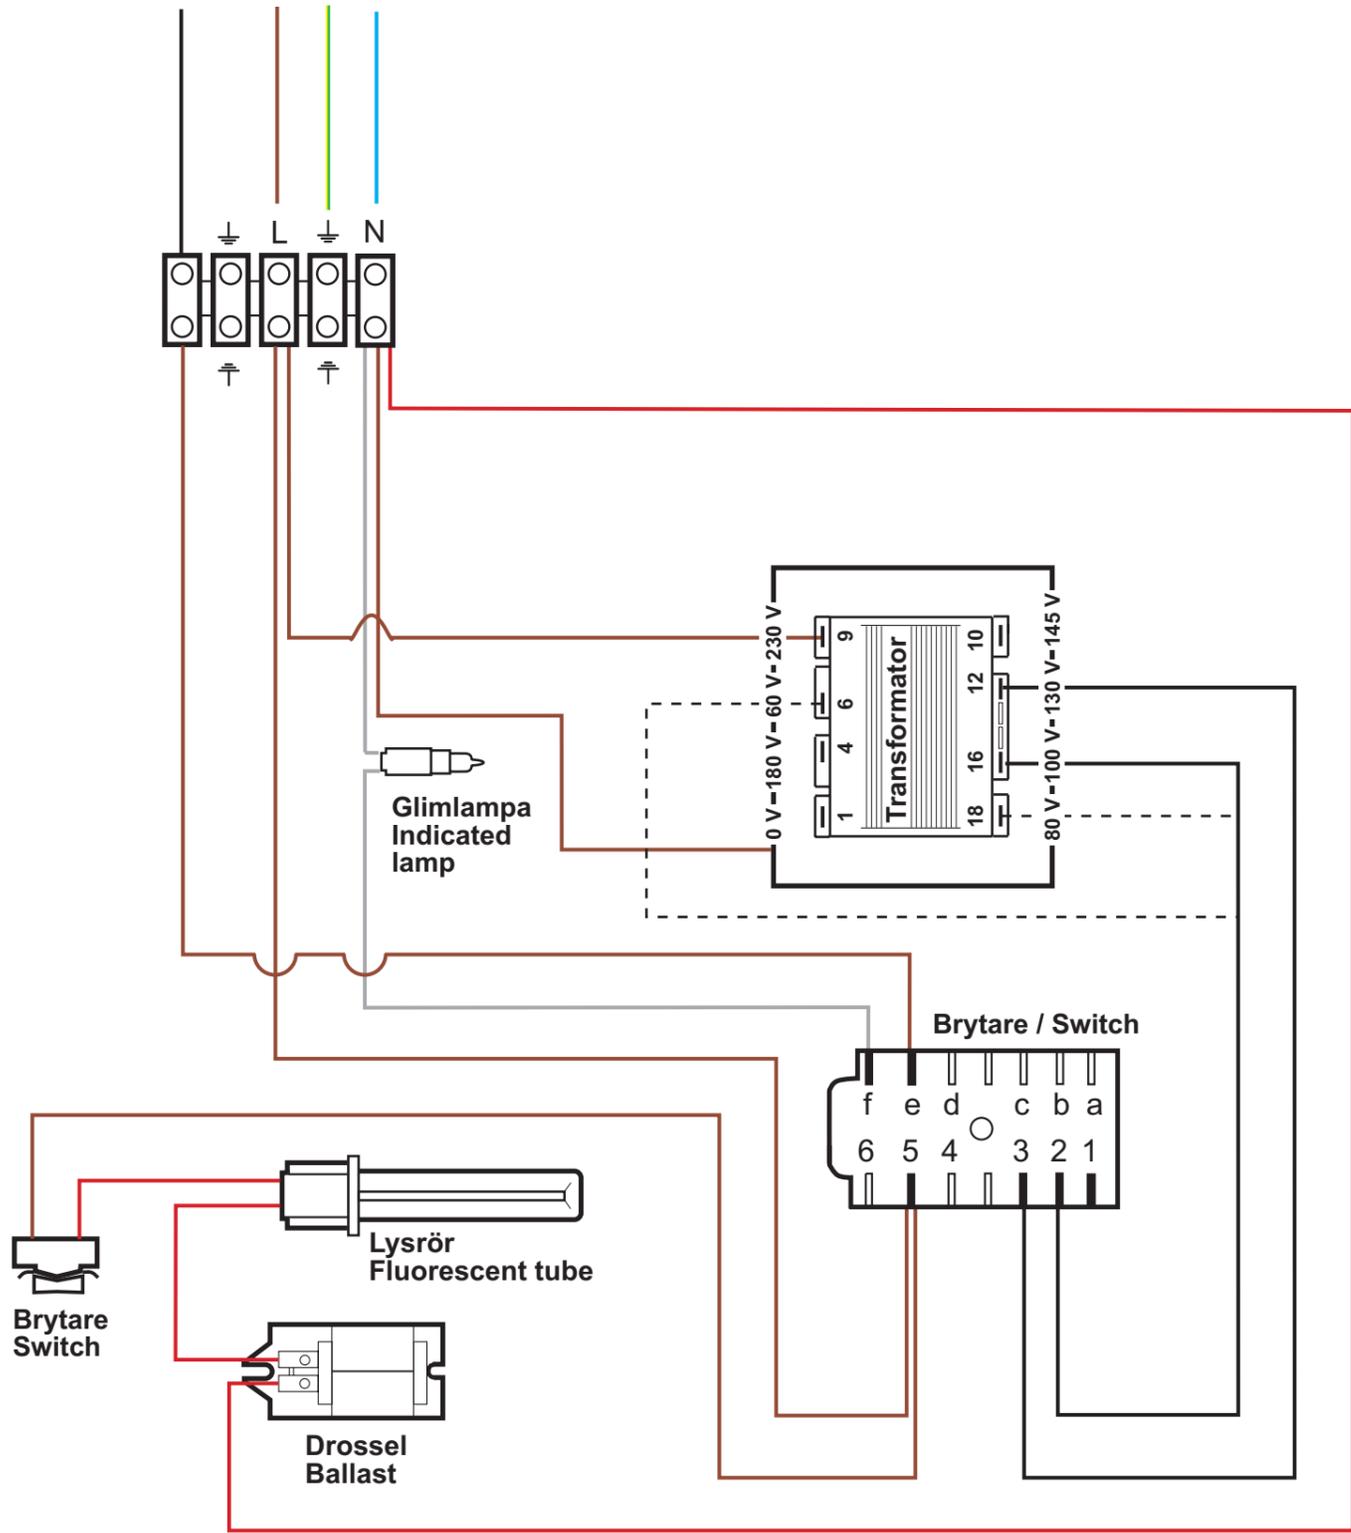

futurum FUTURUM AB 930 47 BYSKE	KOPPLINGSSHEMA Spiskåpa 250-16	Ritad IW	Datum 2001/01/10
		Ersätter	Ersatt av
Godkänd PMH		Ritn-nr 128 311	Rev C